







C:\048\0480000\CAD\ACTIF\390\390S060001-00.DWG

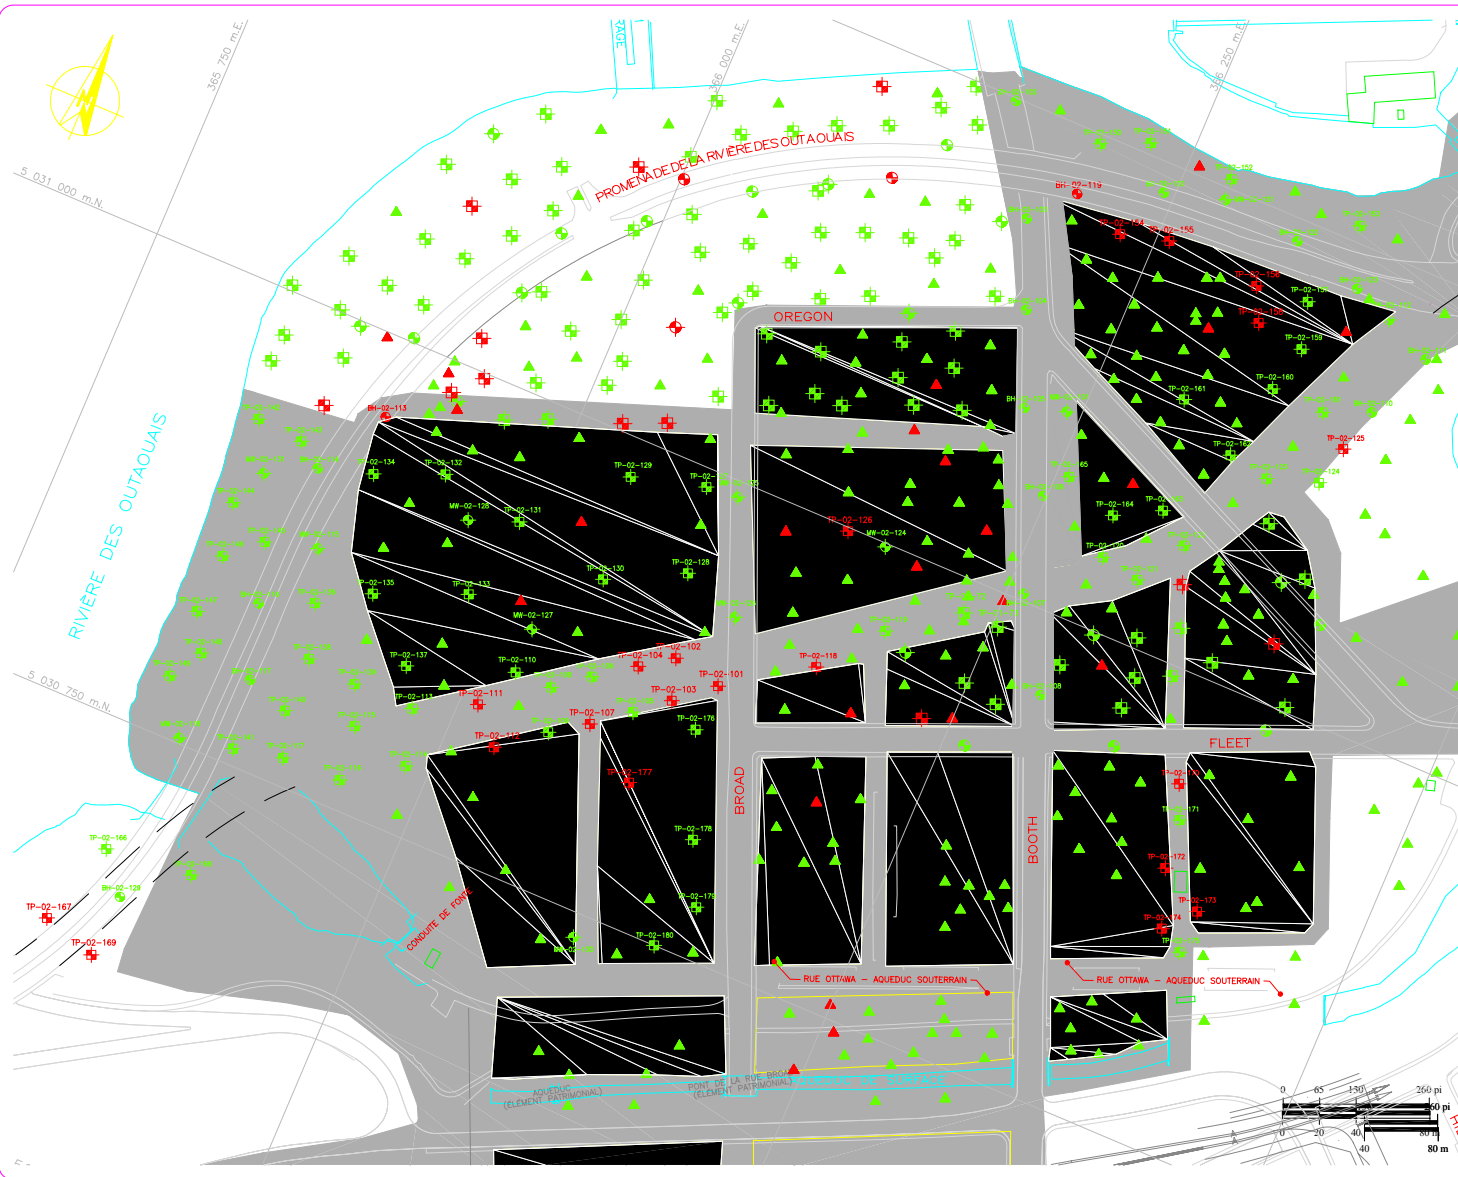


- 
 TRANCHEE D'EXPLORATION, FORAGE ET PUIITS D'OBSERVATION OÙ DES CONCENTRATIONS DE HAP EXCÉDANT LES CRITÈRES DU CCME POUR LES ZONES RÉSIDENIELLES ET LES PARCS ET/OU LES CRITÈRES DU TABLEAU B DU MINISTÈRE DE L'ENVIRONNEMENT DE L'ONTARIO ONT ÉTÉ DÉTECTÉES
- 
 ANCIENNE TRANCHEE D'EXPLORATION, FORAGE ET PUIITS D'OBSERVATION OÙ DES CONCENTRATIONS DE HAP EXCÉDANT LES CRITÈRES DU CCME POUR LES ZONES RÉSIDENIELLES ET LES PARCS ET/OU LES CRITÈRES DU TABLEAU B DU MINISTÈRE DE L'ENVIRONNEMENT DE L'ONTARIO ONT ÉTÉ DÉTECTÉES
- 
 TRANCHEE D'EXPLORATION, FORAGE ET PUIITS D'OBSERVATION OÙ AUCUNE CONCENTRATION DE HAP EXCÉDANT LES CRITÈRES DU CCME POUR LES ZONES RÉSIDENIELLES ET LES PARCS ET/OU LES CRITÈRES DU TABLEAU B DU MINISTÈRE DE L'ENVIRONNEMENT DE L'ONTARIO ONT ÉTÉ DÉTECTÉES
- 
 ANCIENNE TRANCHEE D'EXPLORATION, FORAGE ET PUIITS D'OBSERVATION OÙ AUCUNE CONCENTRATION DE HAP EXCÉDANT LES CRITÈRES DU CCME POUR LES ZONES RÉSIDENIELLES ET LES PARCS ET/OU LES CRITÈRES DU TABLEAU B DU MINISTÈRE DE L'ENVIRONNEMENT DE L'ONTARIO ONT ÉTÉ DÉTECTÉES
- 
 SITE À L'ÉTUDE

NOTE: PROJECTION MTM 3^e; ZONE 9

Commission de la Capitale Nationale

Plaines LeBreton: Projet d'infrastructure et de réhabilitation Réseau d'aqueduc et d'épout / Évaluation environnementale municipale de portée générale (Annexe B)

Titre
FIGURE 9
LOCALISATION DES SITES OÙ UNE CONTAMINATION PAR LES HAP ONT ÉTÉ OBSERVÉS DANS LES ÉCHANTILLONS DE SOL



Dessau-Soprin inc.
920, Boul. Saint-Joseph
Hull (Québec) J8E 5Y9
Téléphone: (819) 778-8852
Télécopieur: (819) 778-3786

Préparé: POTHIER	Discipline: SG	Chargé de projet: G.POTHIER
Dessiné: BOUDREAU	échelle: 1:2500	Extrait de Rev.:
Vérifié: G.POTHIER	Date: 2002-06-20	

Projet	Lot	Disc.	No. Dessin	Rev.
0480000	003	90	SG001	1000

